

FRENTE

FUNDO



Área Privativa

20 apartamentos

PROJETO SUJEITO A ALTERAÇÕES DE FORMAS E MEDIDAS ATÉ A APROVAÇÃO NO MUNICÍPIO



ESTUDO 03 - 11/12/2017

FRENTE

FUNDO



Pavimento Tipo


20 apartamentos

PROJETO SUJEITO A ALTERAÇÕES DE FORMAS E MEDIDAS ATÉ A APROVAÇÃO NO MUNICÍPIO



ESTUDO 03 - 11/12/2017

FRENTE

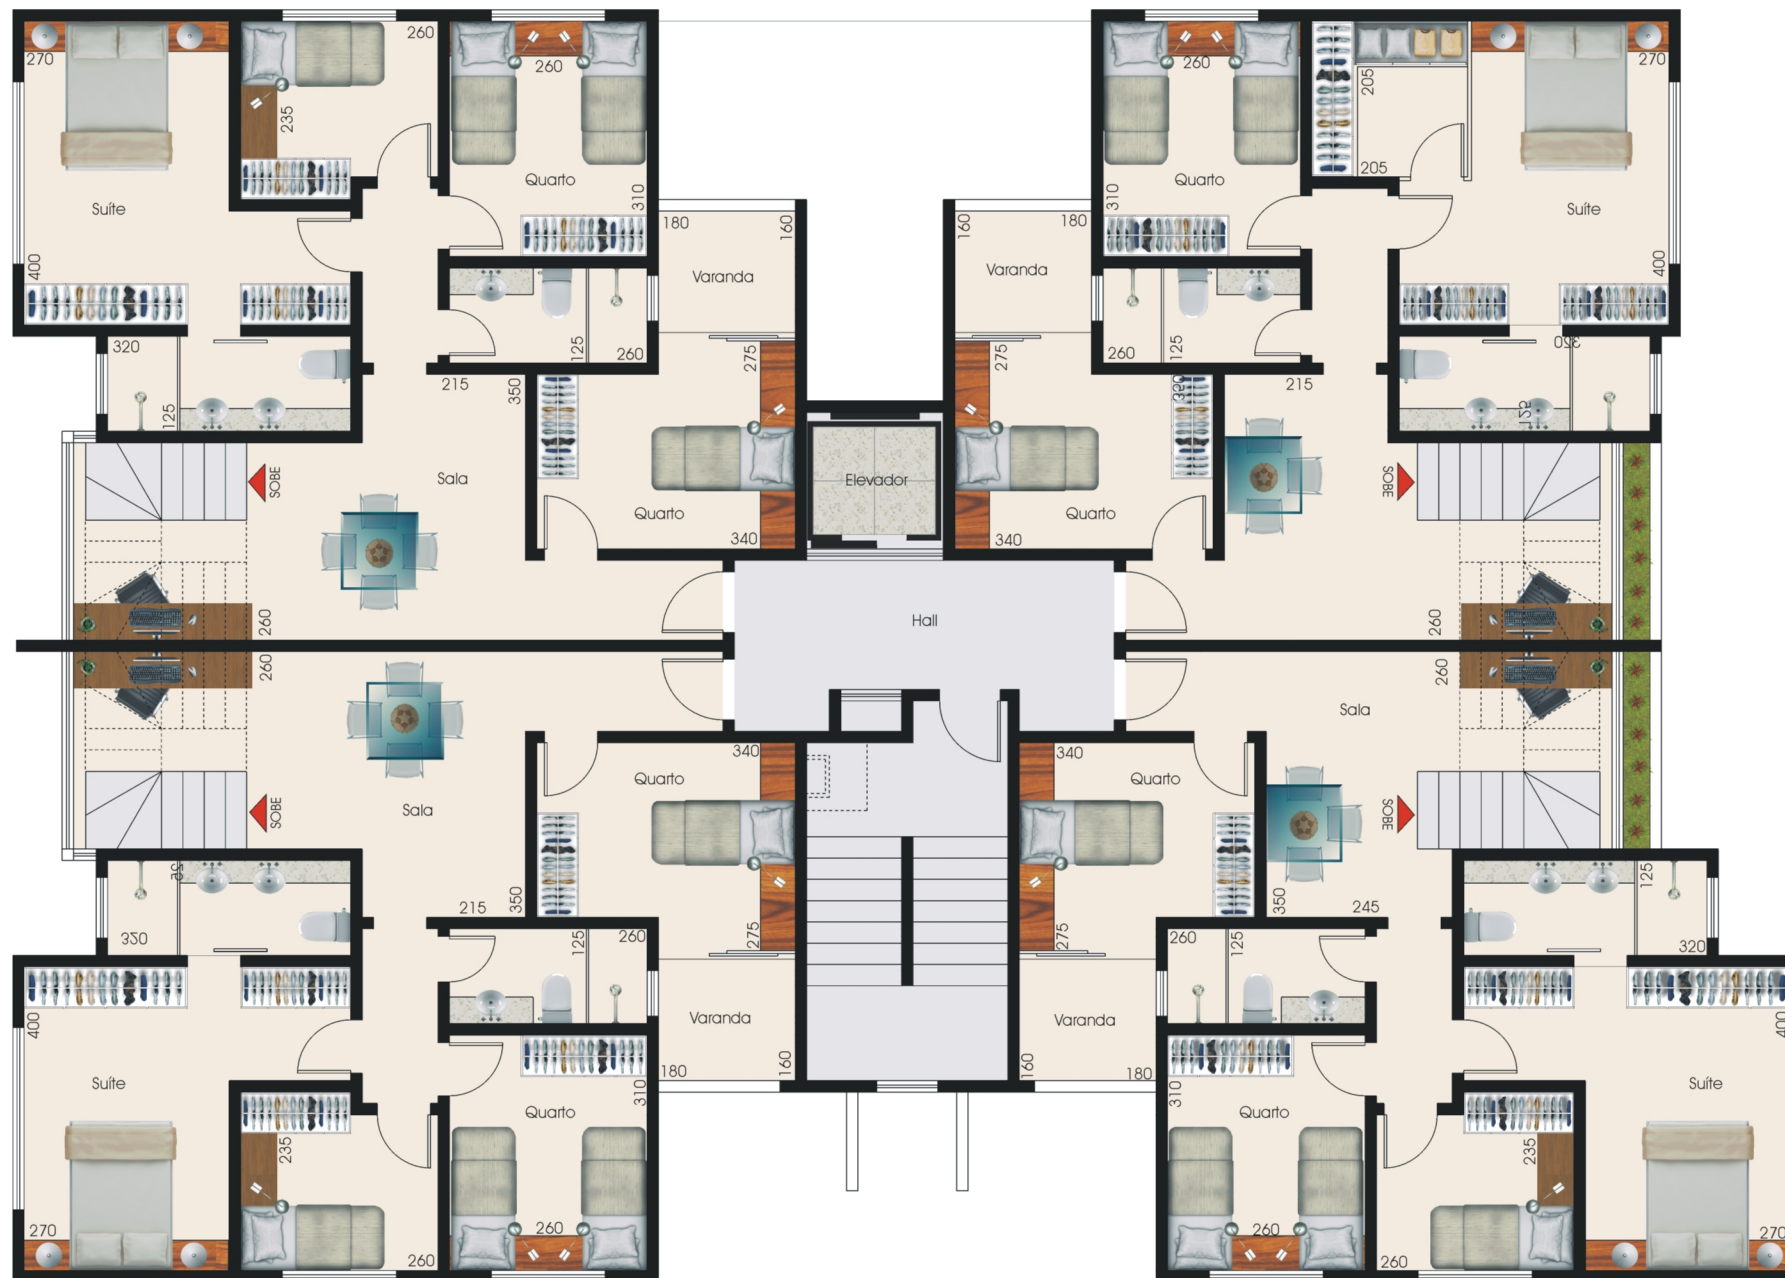

FUNDO

Cobertura 1o Piso


20 apartamentos

PROJETO SUJEITO A ALTERAÇÕES DE FORMAS E MEDIDAS ATÉ A APROVAÇÃO NO MUNICÍPIO



ESTUDO 03 - 11/12/2017

FRENTE

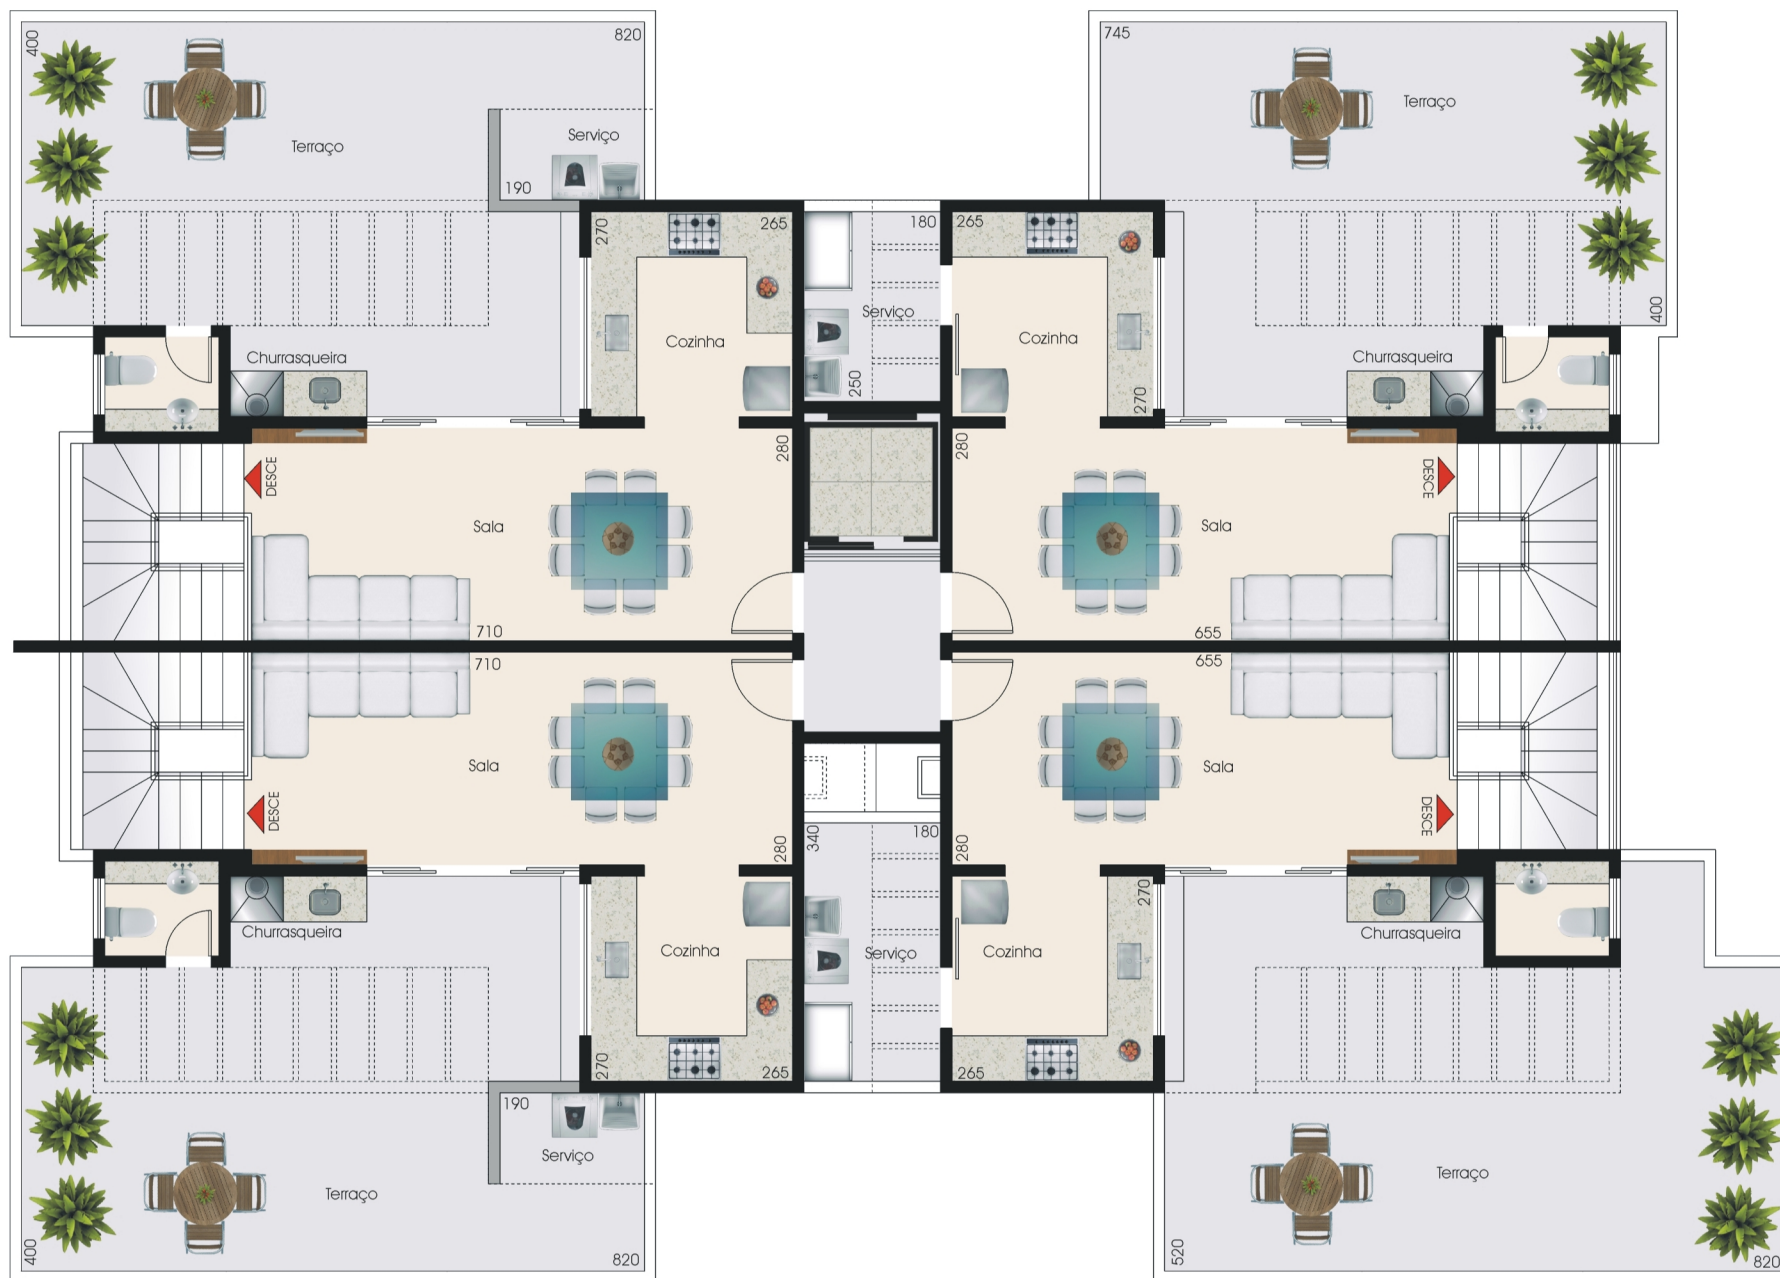

FUNDO

Cobertura 2o Piso

20 apartamentos

PROJETO SUJEITO A ALTERAÇÕES DE FORMAS E MEDIDAS ATÉ A APROVAÇÃO NO MUNICÍPIO



ESTUDO 03 - 11/12/2017